



АДМИНИСТРАЦИЯ КЫШТЫМСКОГО ГОРОДСКОГО ОКРУГА

ПОСТАНОВЛЕНИЕ

от « 28 » 09 2023 № 2503

г. Кыштым

О предоставлении разрешения на отклонение от предельных параметров разрешенного строительства, реконструкции объекта капитального строительства

В соответствии со статьей 40 Градостроительного кодекса РФ от 29.12.2004 г. №190-ФЗ, Правилами землепользования и застройки Кыштымского городского округа, утвержденными Решением Собрании депутатов Кыштымского городского округа от 25.01.2007 г. № 22, учитывая протокол публичных слушаний от 21.09.2023 г. и заключение по результатам проведения публичных слушаний от 22.09.2023 г.,

ПОСТАНОВЛЯЮ:

1. Предоставить разрешение на отклонение от предельных параметров разрешенного строительства, реконструкции объекта капитального строительства на земельном участке с кадастровым номером: 74:32:0404009:138, общей площадью 2512 кв.м, расположенном по адресу: Челябинская обл., г. Кыштым, примыкающий к границе участка по ул. Ленина, 46 (уменьшение величины минимального отступа при застройке земельного участка от передней границы (с северо-восточной стороны) с 5 м до 2 м).

2. Настоящее постановление опубликовать в средствах массовой информации и на официальном сайте Администрации Кыштымского городского округа в информационно-телекоммуникационной сети «Интернет».



3. Организацию исполнения настоящего постановления возложить на начальника Управления архитектуры и градостроительства администрации Кыштымского городского округа Русак В.В.

4. Контроль исполнения настоящего постановления возложить на заместителя Главы Кыштымского городского округа по капитальному строительству Гурцкая Р.Р.

Глава Кыштымского городского округа

Л.А. Шеболаева

29630773177 ЕВРОМЕЙ

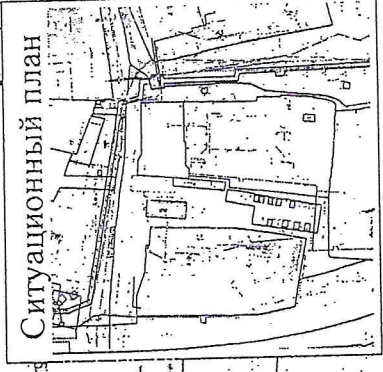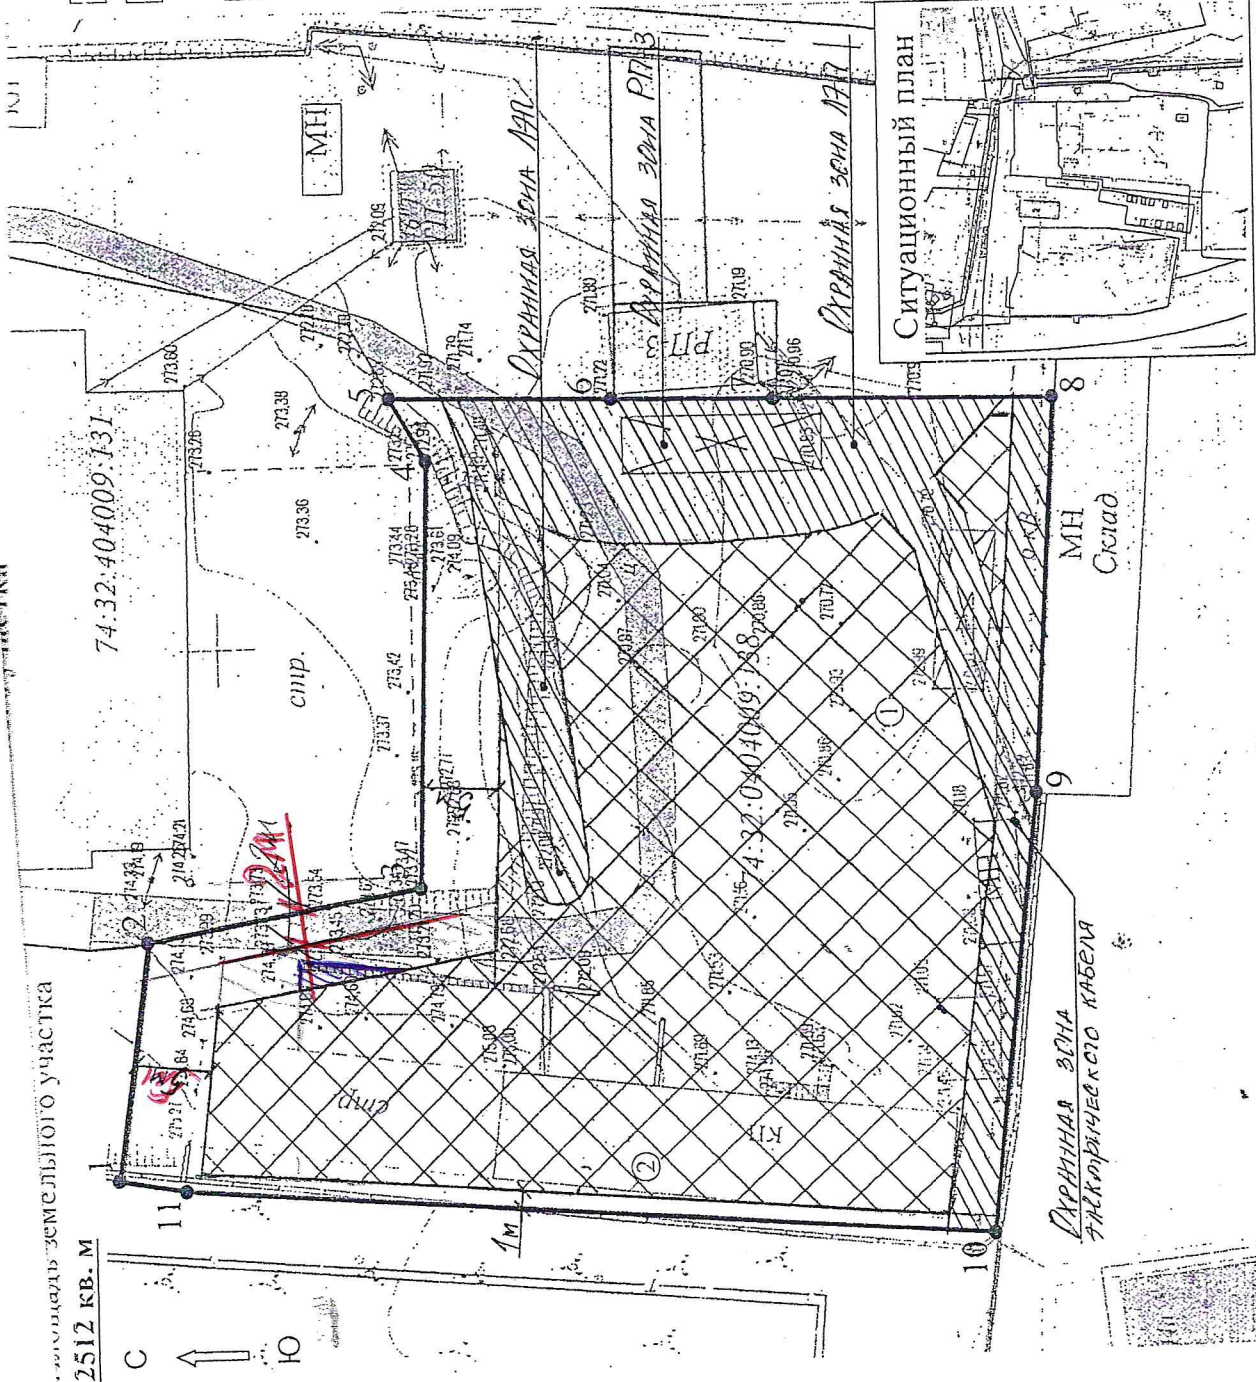

Условные обозначения:

- граница земельного участка
- минимальные отступы от границ земельного участка в целях определения мест допустимого размещения склада
- ② - объекты капитального строительства (здания, строения, сооружения, объекты незавершенного строительства), расположенные на земельном участке, и их номера по порядку
- информация об ограничениях в использовании земельного участка (зоны охраны объектов культурного наследия, санитарно-защитные, водоохранные и иные зоны)
- место допустимого размещения склада, при соблюдении инсоляции и освещенности, в соответствии с противопожарными и санитарными требованиями

Экспликация

- ② - Нежилое здание материального склада

ОТДЕЛ АРХИТЕКТУРЫ И ГРАДОСТРОИТЕЛЬСТВА администрации Кыштымского городского округа			
НАИМЕНОВАНИЕ ЧЕРТЕЖА	Ситуационный план размещения объекта в границах территории, прилегающей к границе участка по ст. 37.1 Зем. Кодекса	план земельного участка	участка
ИСПОЛНЯЮЩИЙ ОБЯЗАННОСТИ: НАЧАЛЬНИК ОТДЕЛА АРХИТЕКТУРЫ И ГРАДОСТРОИТЕЛЬСТВА	Щучева А.В.	МАСШТАБ 1:500	
ВЕДУЩИЙ СПЕЦИАЛИСТ ОТДЕЛА АРХИТЕКТУРЫ И ГРАДОСТРОИТЕЛЬСТВА			
Исполнитель (П.Р.)			14.04.2021

Чертеж градостроительного плана земельных участков разработан на топографической основе в масштабе 1:500, выполненной ООО «Навигатор», 2021 г. (дата, наименование организации, подготовившей топографическую основу)

Чертеж градостроительного плана земельных участков разработан 14.04.2021 г. (дата, наименование организации, подготовившей топографическую основу) Кыштымского городского округа